
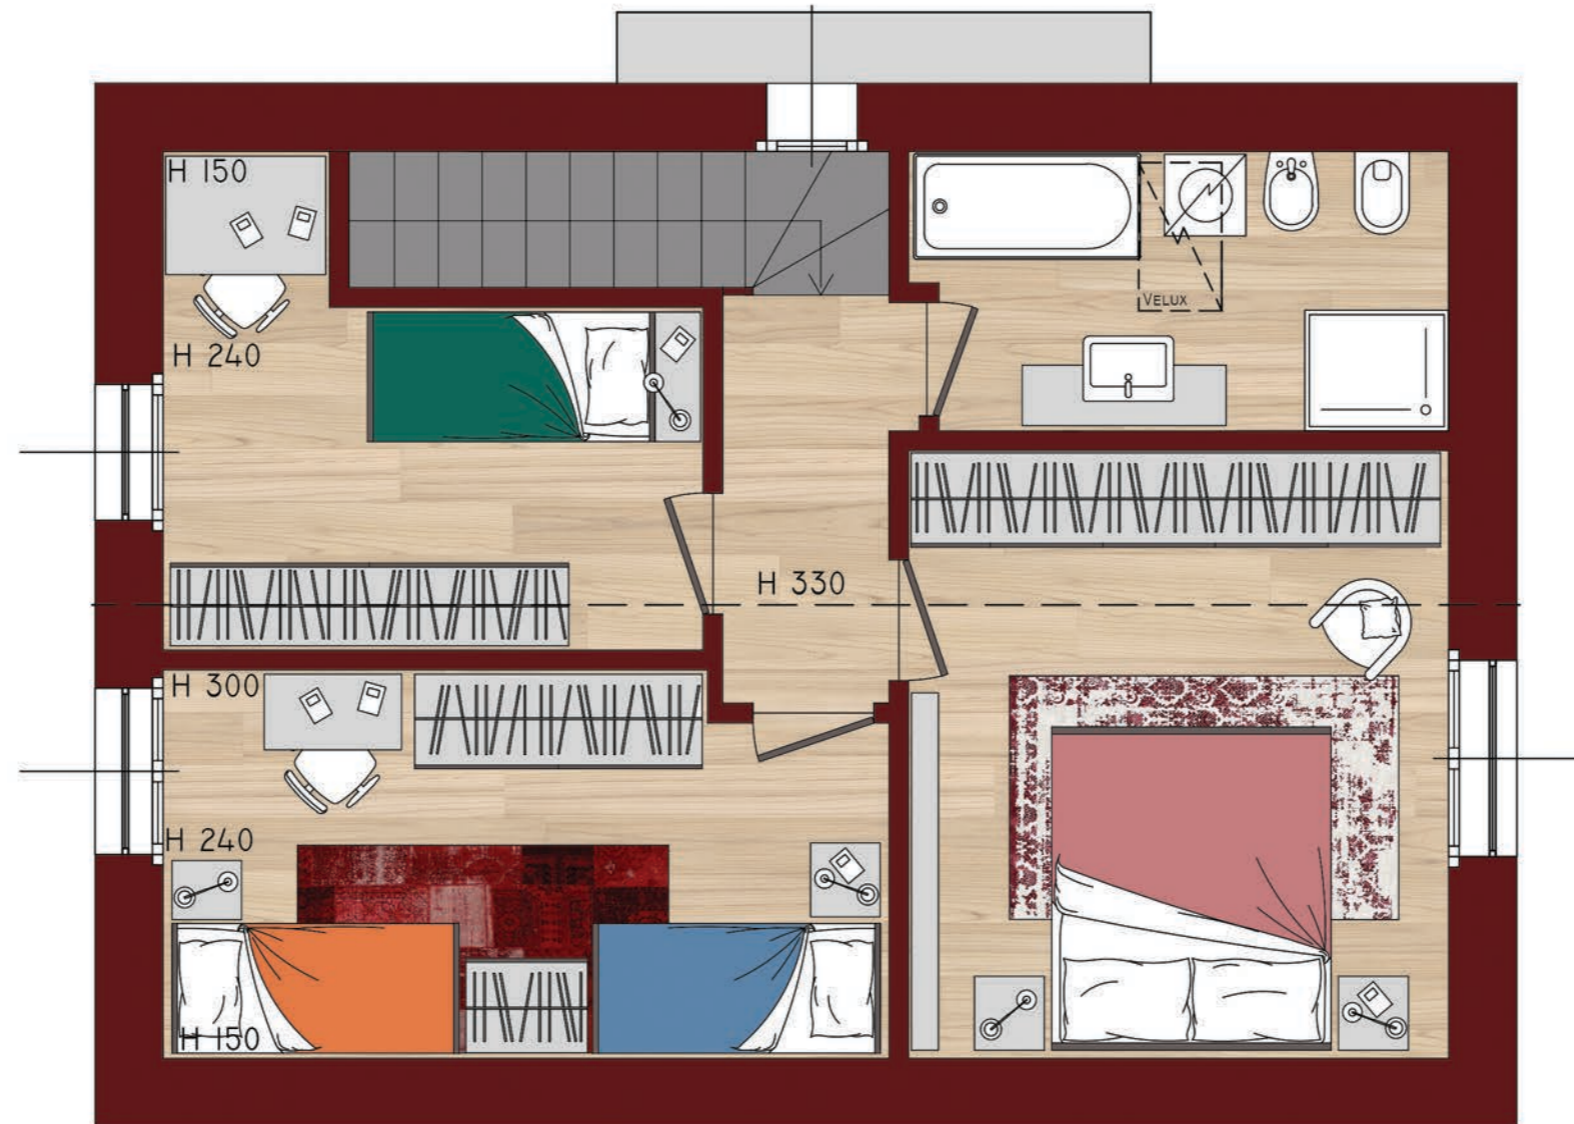


Villa Magnolia

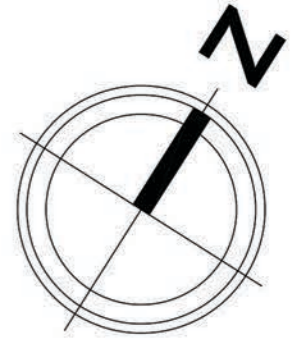

Pianta piano primo

Scala 1:5

Le presenti planimetrie e immagini non costituiscono elemento contrattuale ne di misura ma una possibile ipotesi di arredamento.